




ECP下地 施工納まり詳細図

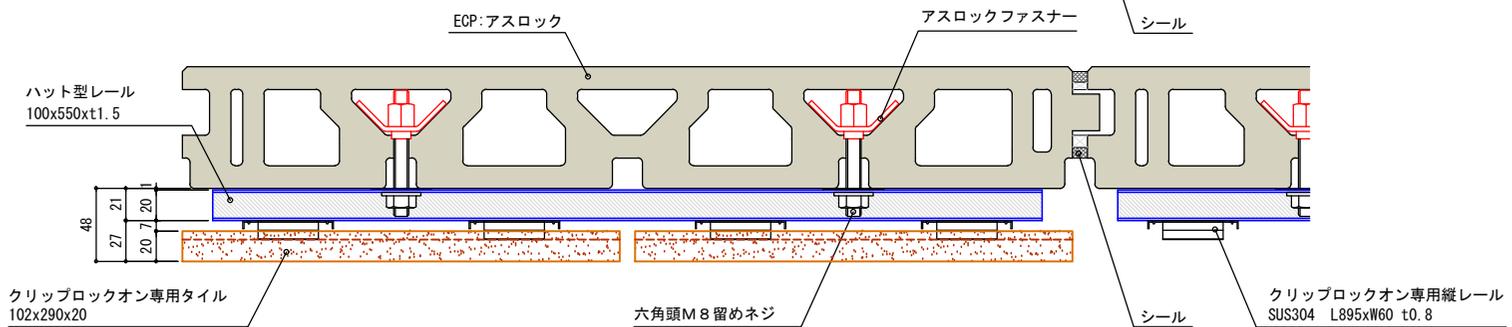

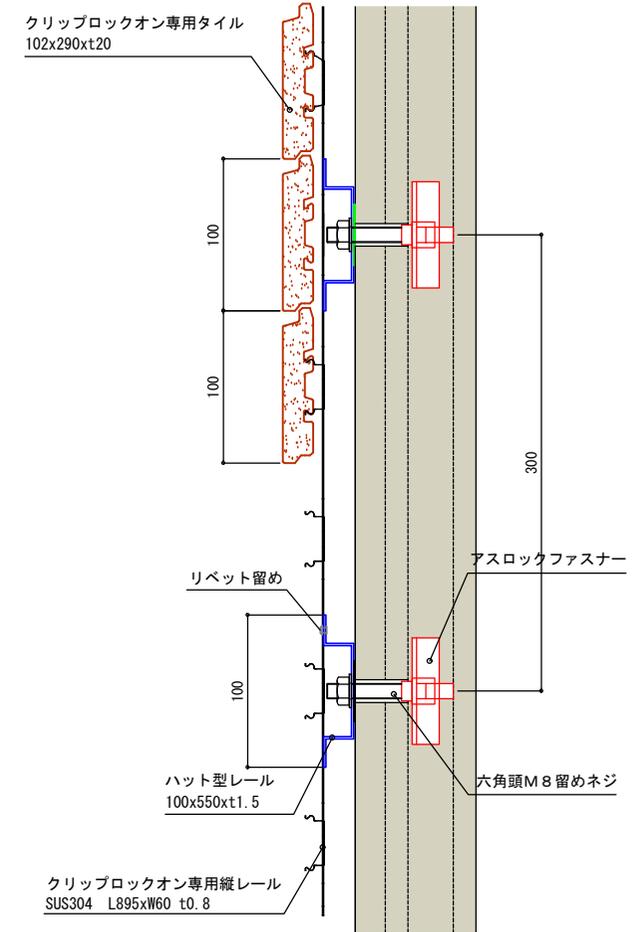

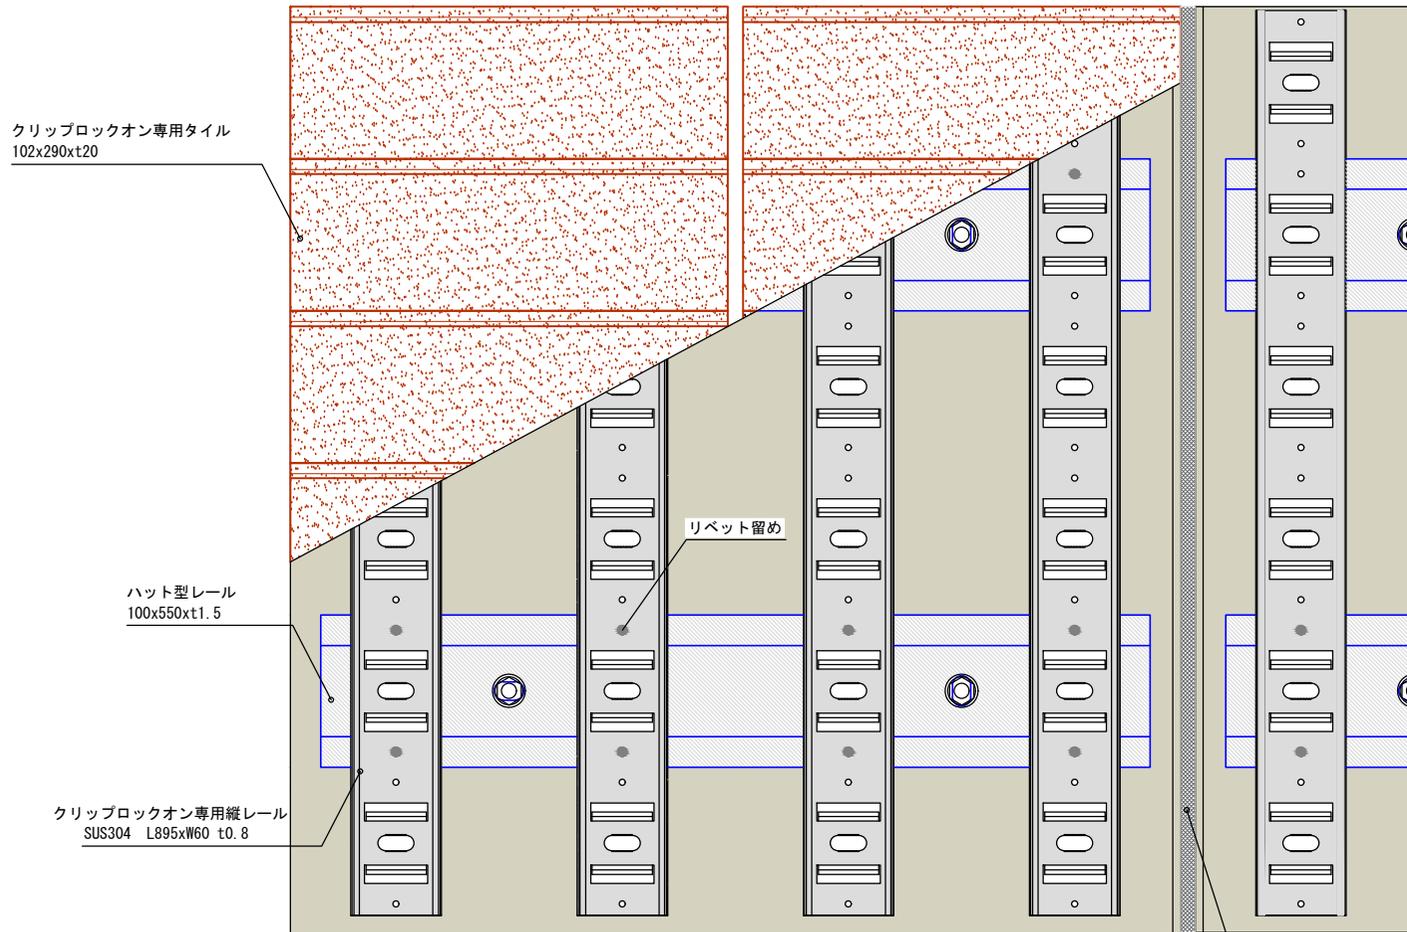







クリップロックオン専用縦レール

240 モジュール形状図 SUS304 L905xW60 t0.8

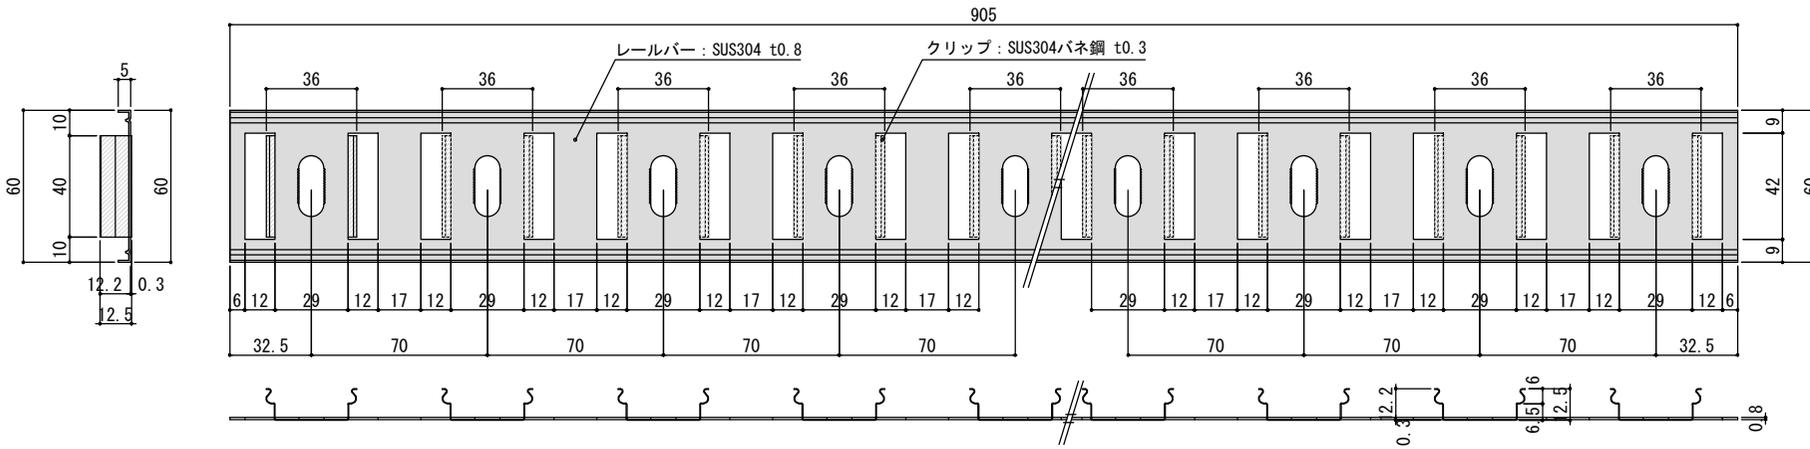


クリップ原寸図

SUS304バネ鋼 t0.3

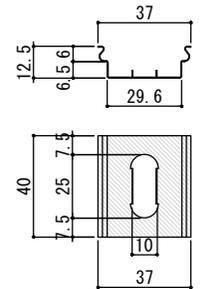


300 モジュール形状図 SUS304 L895xW60 t0.8

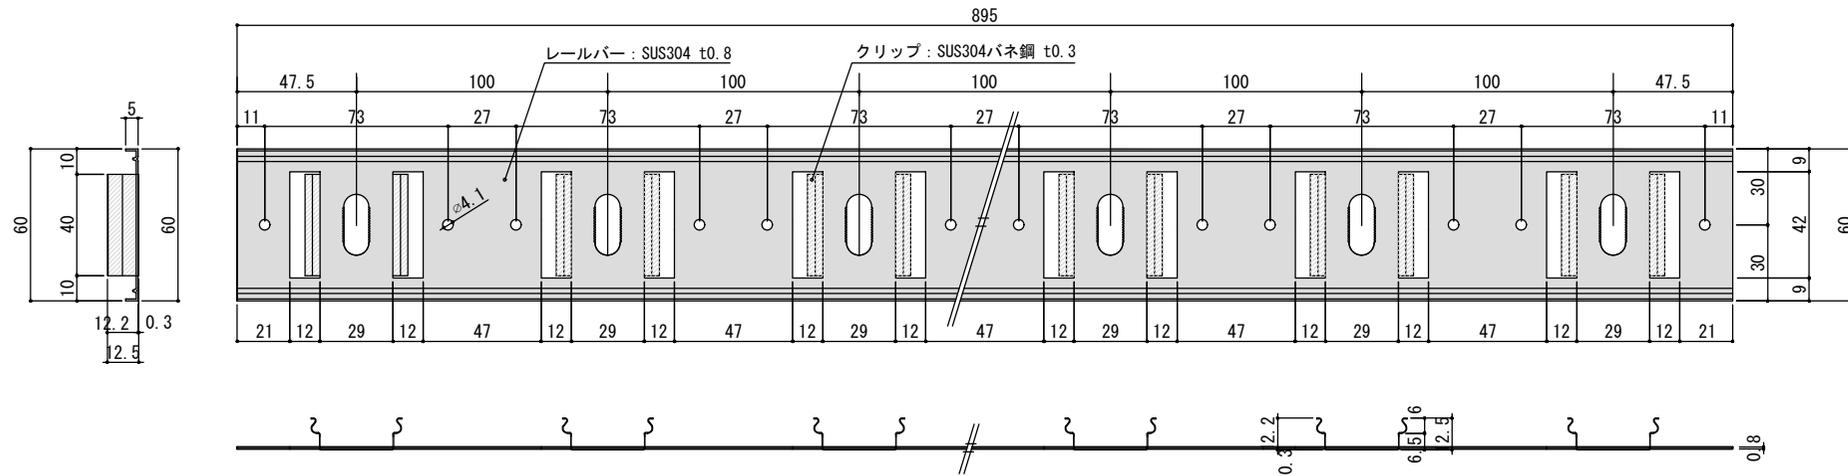



ウォールタイスクリーアンカー

SUS304 M6

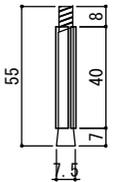

クリップロックオン専用タイル

240 モジュール形状図 H72xW240 t18

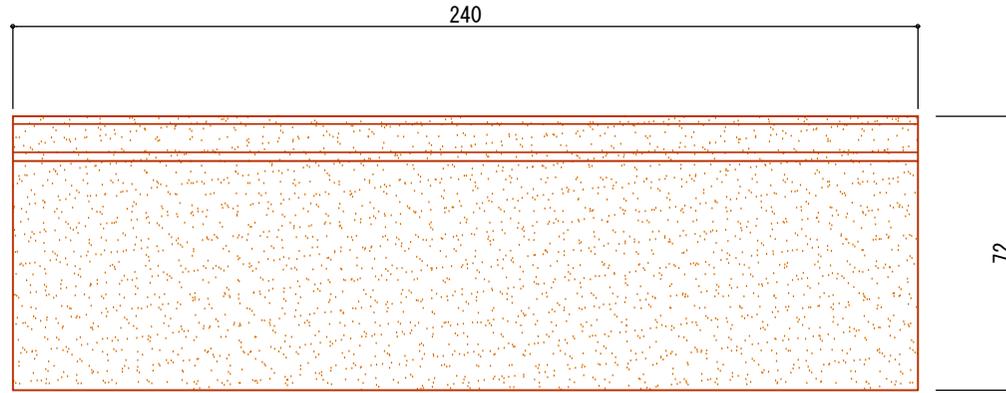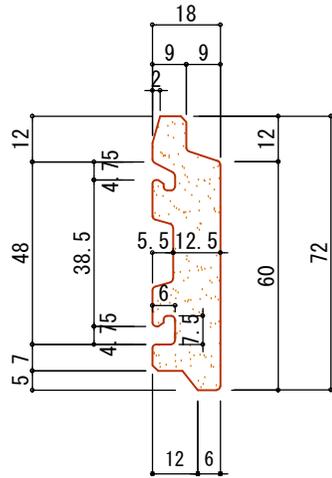

300 モジュール形状図 H102xW290 t20

